

FÖRESKRIFTER

RWC, TVÄTT, HYGIENRUM, STORKÖK OCH STÅD FÖRSES MED GOLVBRUNN.

TRALL ANPASSAS EFTER LANDSKAP I SENARE SKEDE, INGÅR EJ I ANBUD.

FÖRTYDIGANDE AV GRÄNSDRAGNING MELLAN FAST OCH LÖS INREDNING SOM INGÅR I ANBUD, SE DOKUMENT INREDNINGSLISTA

HÄNVISNINGAR

UPSTÄLLINGSRITNINGAR AV PENTRY, FÖRVARING, LEKSTRUKTUR SE RITNING: A-43-4-001, A-43-4-002, A-43-4-003

INREDNINGSLISTA

PLACERING AV IT-NOD SKER INOM ELRUM.

VÄXELRIKTARE PLACERAS INOM ELRUM ALT. FLÅKRUM.

FÖRKLARINGAR

MÅTT I MILLIMETER. PLUSHÖJDER I METER.

BH = BRÖSTNINGSHÖJD

K/F = KYL & FRYS

GB = GOLVBRUNN

DA = DÖRRAUTOMATIK

U = UGN

X = SERVICE FÖR EL, VATTEN, AVLOPP, DAGVATTEN OCH IT



— = BRANDCELLSGRÄNS

→ = UTRYMNINGSVÄG

□ = PEDAGOGISK YTA



□ = ÖVRIG BARNNYTA

□ = PERSONALNYTA

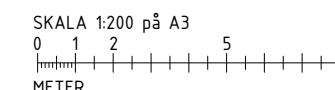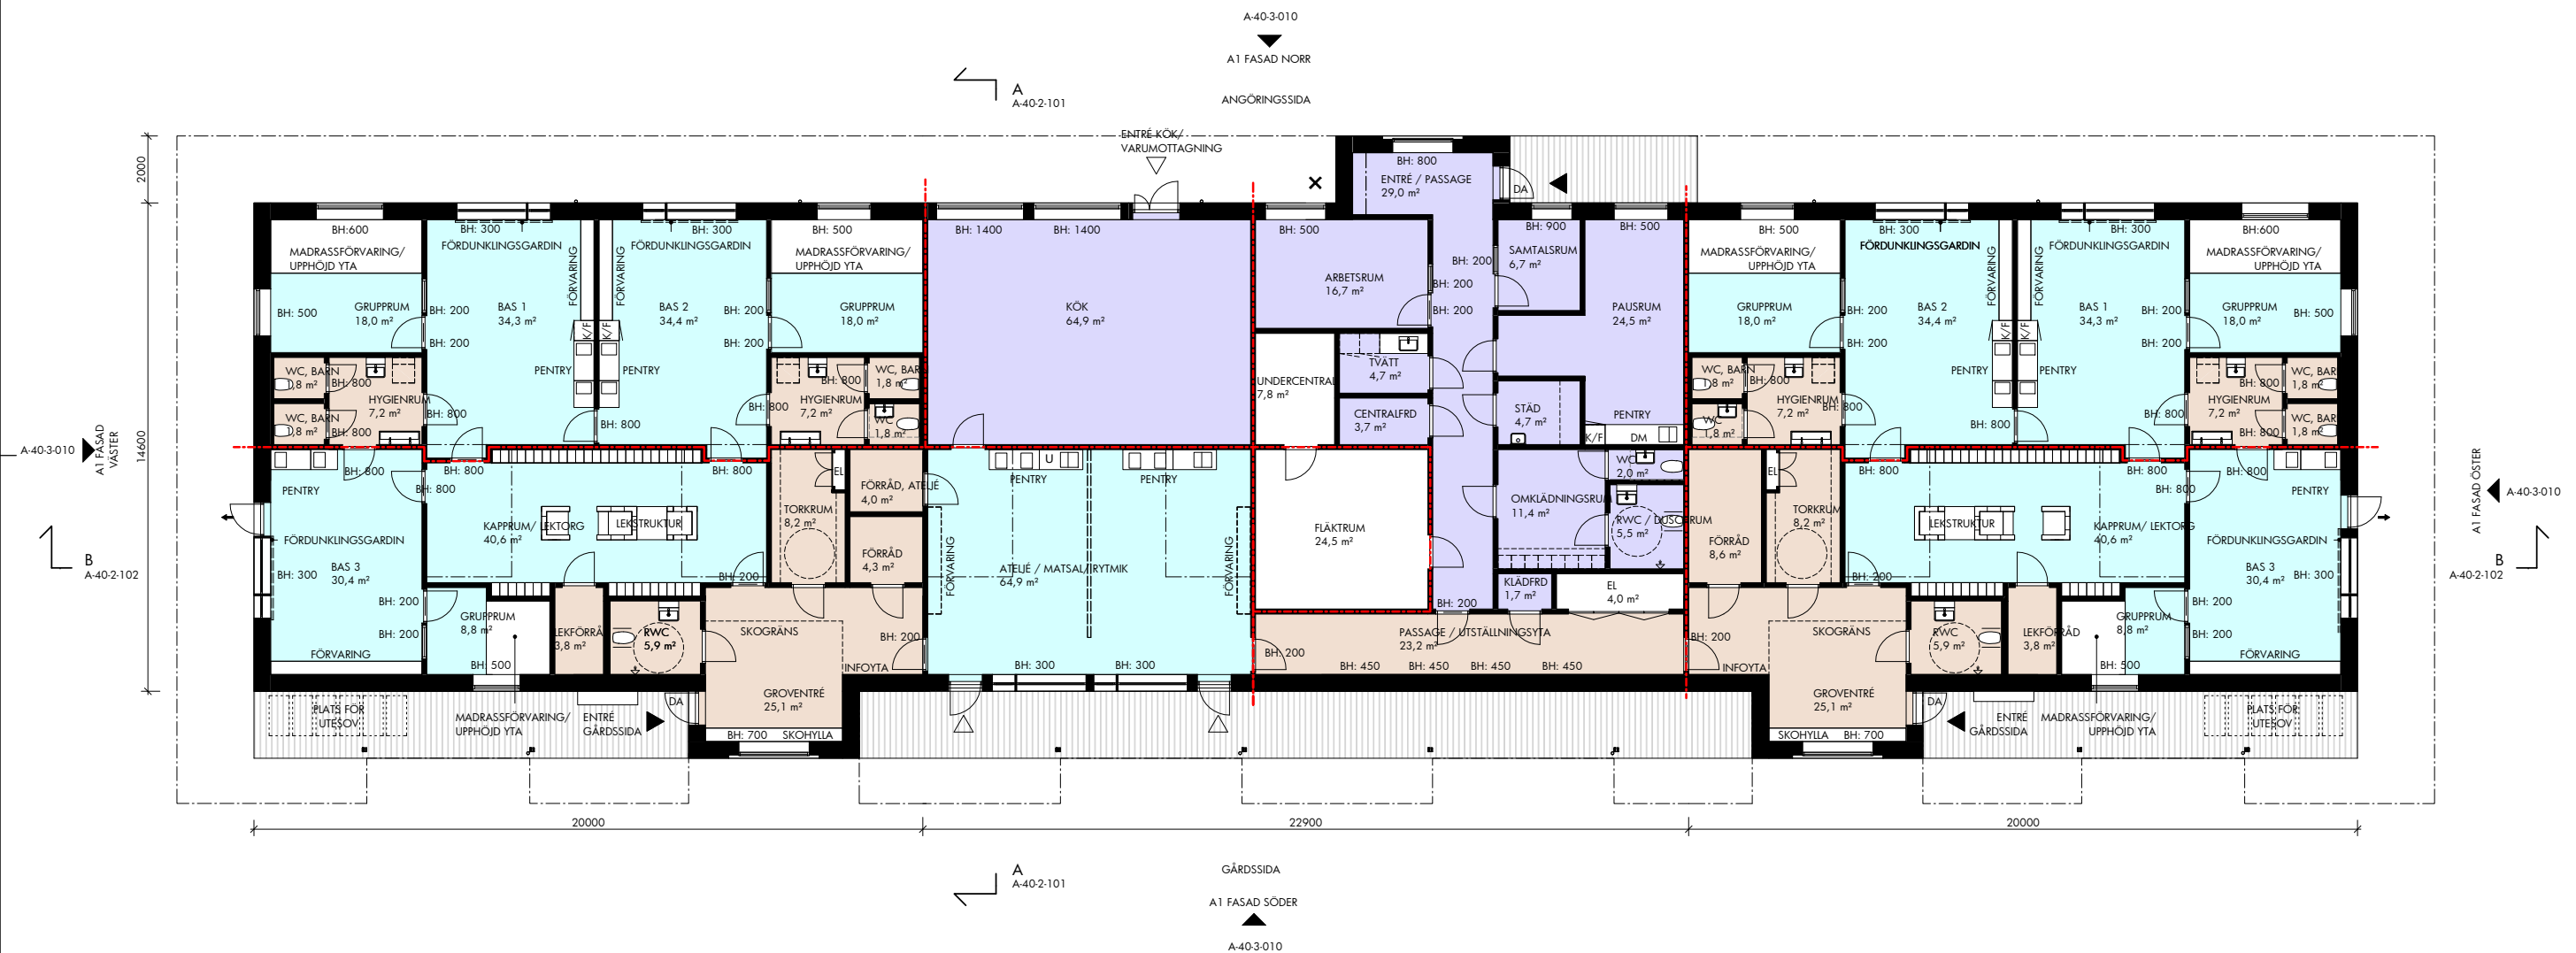

BET	ÄNDRINGEN AVSER	DATUM	SIGN
SLUTLIGT ANBUD			
SKL FÖRSKOLEBYGGNADER			
FÖRSKOLAN TÄLLEN			
<input checked="" type="checkbox"/> A Wingårdh Arkitektkontor AB <small>Kungälvsvägen 10, 431 18 Göteborg Tel: +46 31 878 18 00</small>			
UPPDRAG NR 999001	RITADKONSTR. AV S Larson	HANDLAGARE I Alerås	
DATUM 2019-11-28	ANSVARIG J Lyth		
Förskolan Tallen KONCEPTTYP A ALT. 1, PLAN 1			
SKALA A1 1:100 A3 1:200	NUMMER A-40-1-011	BET	

2019-11-28 11:09:58 C:\Revit\projekt\A-40-V-999001-SKL Förskolebyggnader-2019-central_scl.rvt

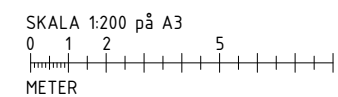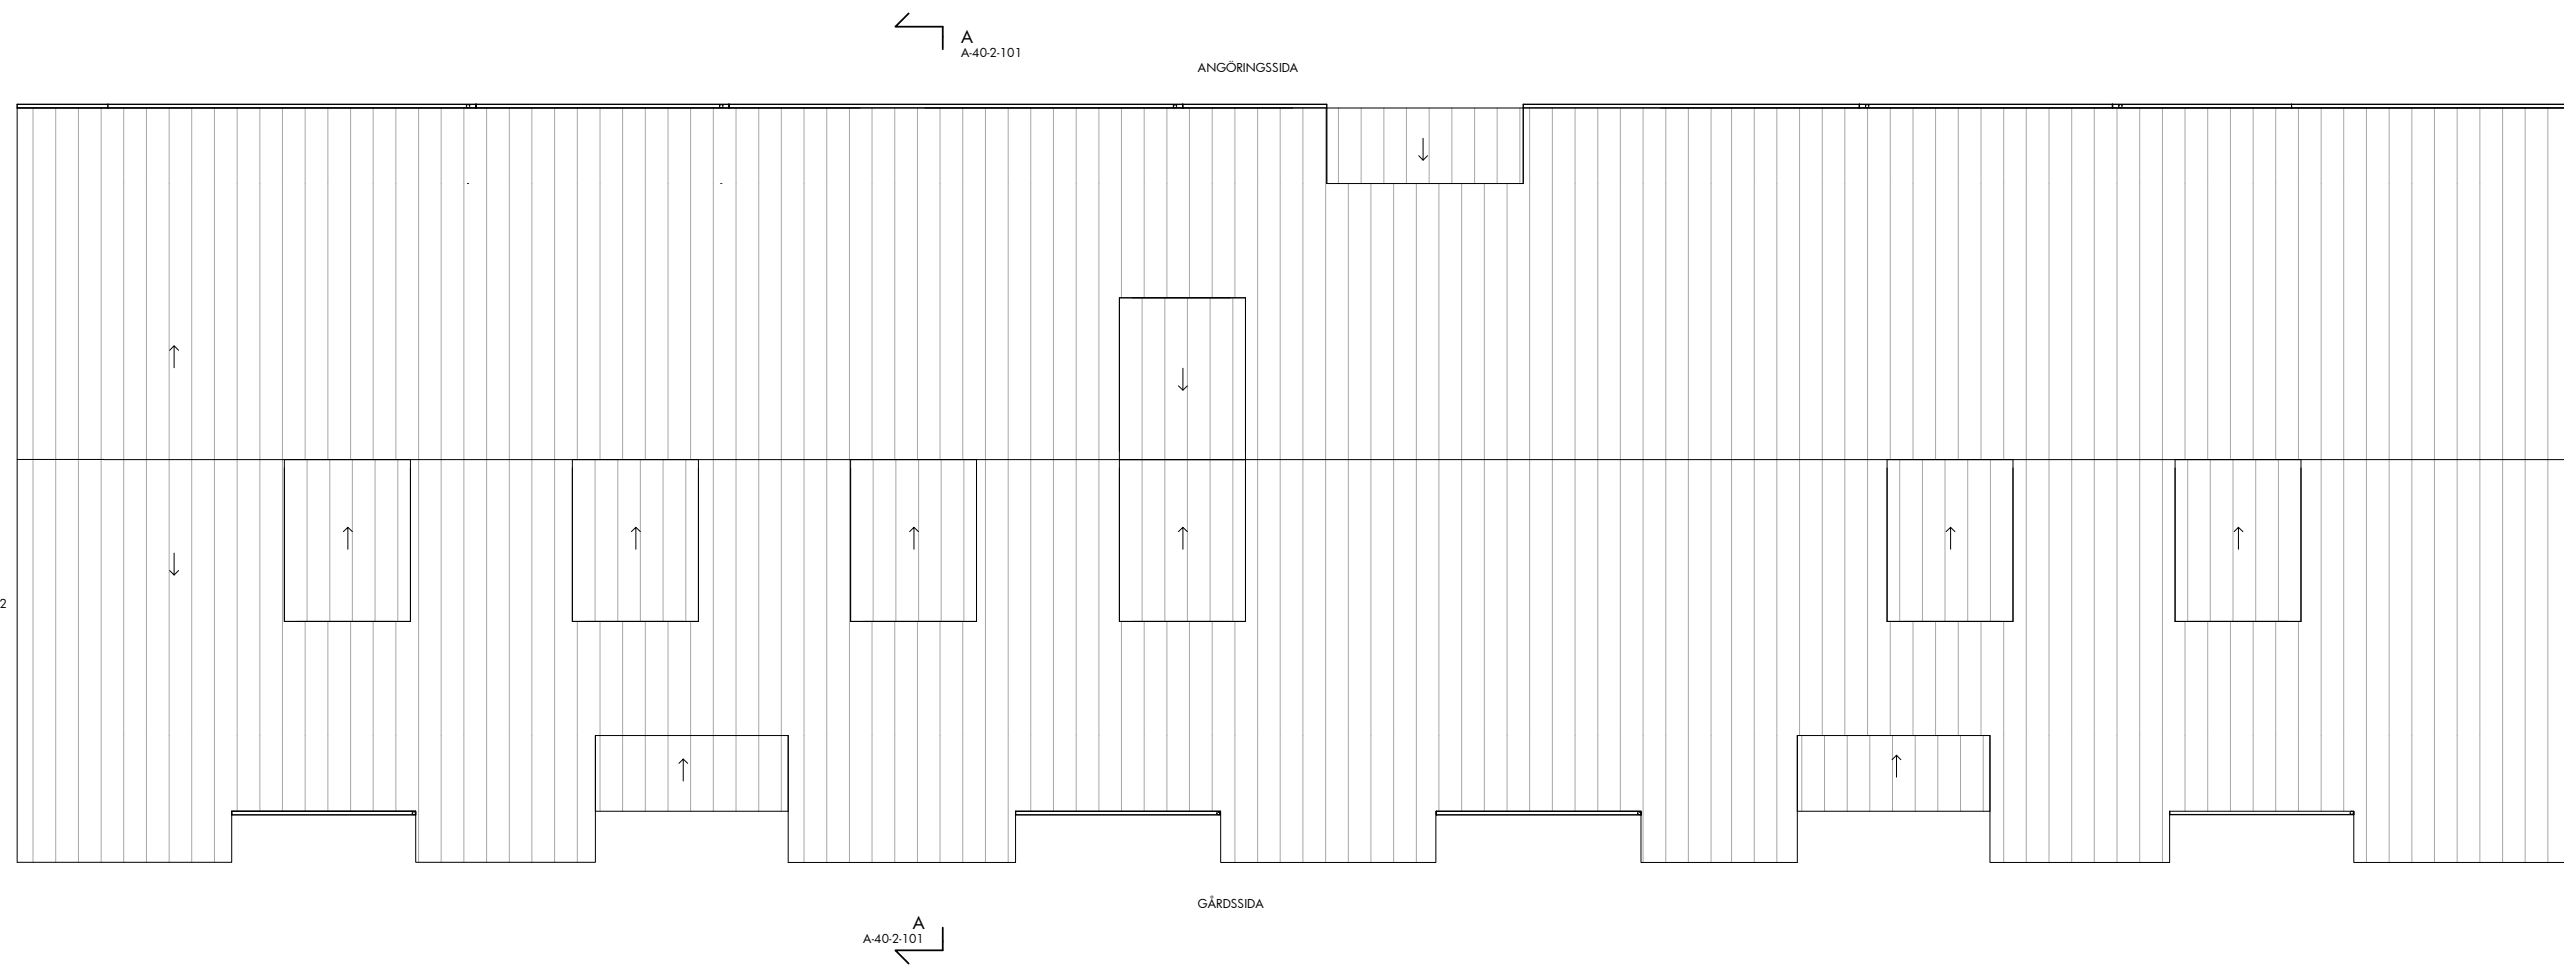


BET	ÄNDRINGEN AVSER	DATUM	SIGN
SLUTLIGT ANBUD			
SKL FÖRSKOLEBYGGNADER			
FÖRSKOLAN TALLEN			
<input checked="" type="checkbox"/> A	Wingårdh Arkitektkontor AB Kungälvsvägen 104, 431 19 Göteborg		tel. +46 31 876 188 0 00
UPPDRAG NR	RITADKONSTR. AV	HANDLAGGARE	
999001	S Larson	I Alerås	
DATUM	ANSVARIG		
2019-11-28	J Lyth		
Förskolans Tallen			
KONCEPTTYP A ALT. 1, TAKPLAN			
SKALA	NUMMER	BET	
A1 1:100	A-40-1-012		
A3 1:200			

FÖRKLARINGAR


MÅTT I MILLIMETER. PLUSHÖJDER I METER.

FÖRESKRIFTER


HÄNVISNINGAR

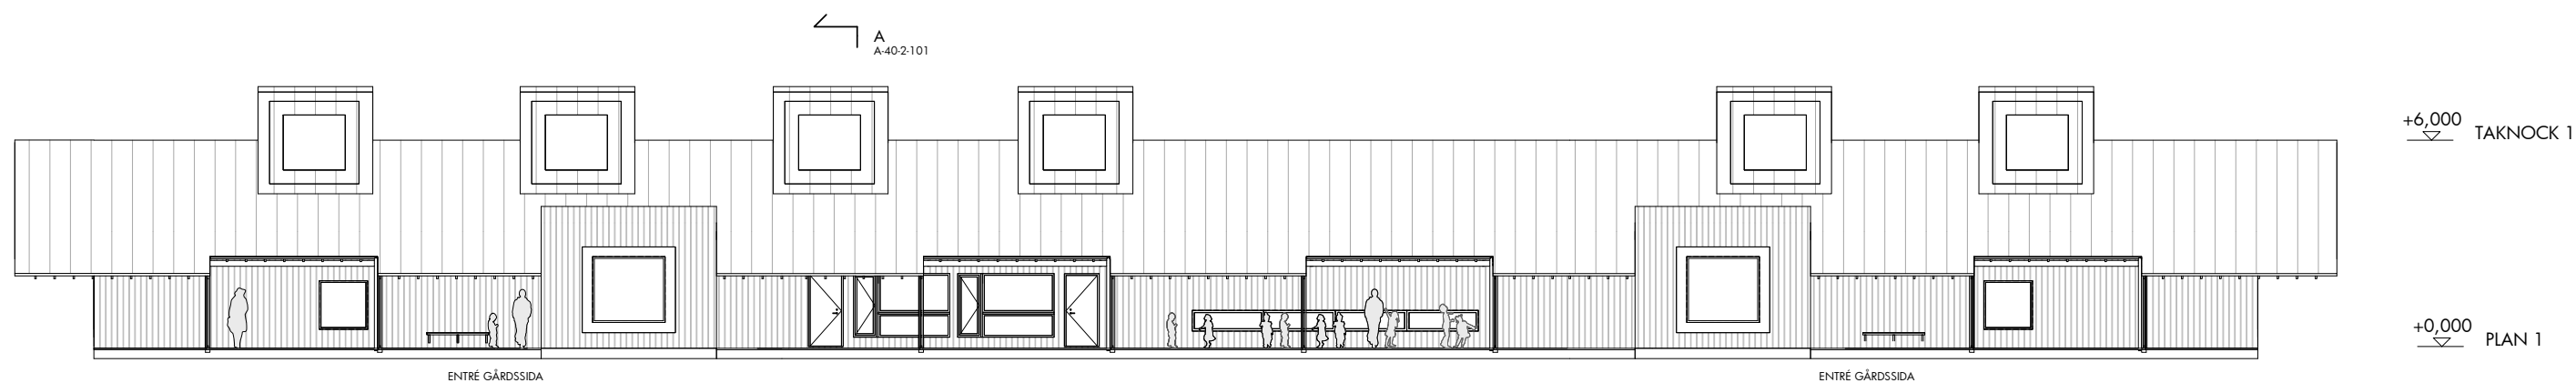


FASAD MOT SÖDER, GÅRDSSIDA

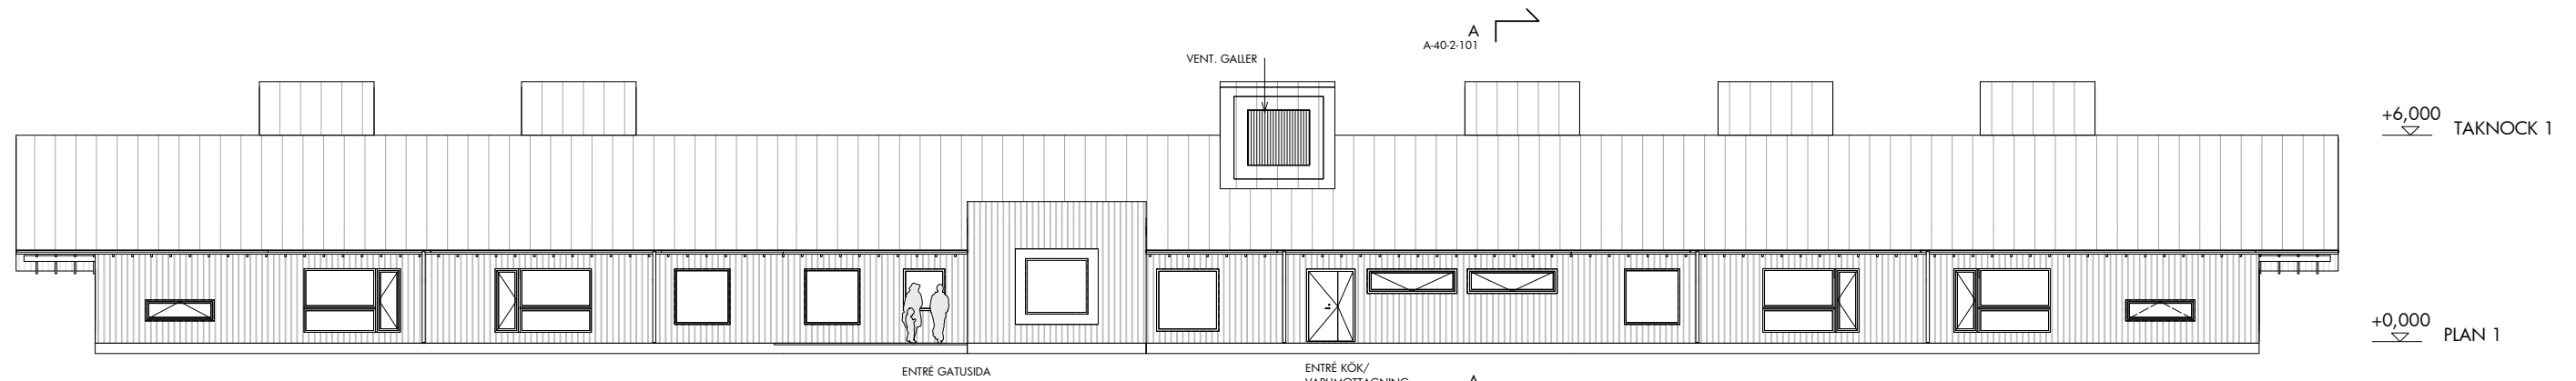


FASAD MOT NORR, GATUSIDA

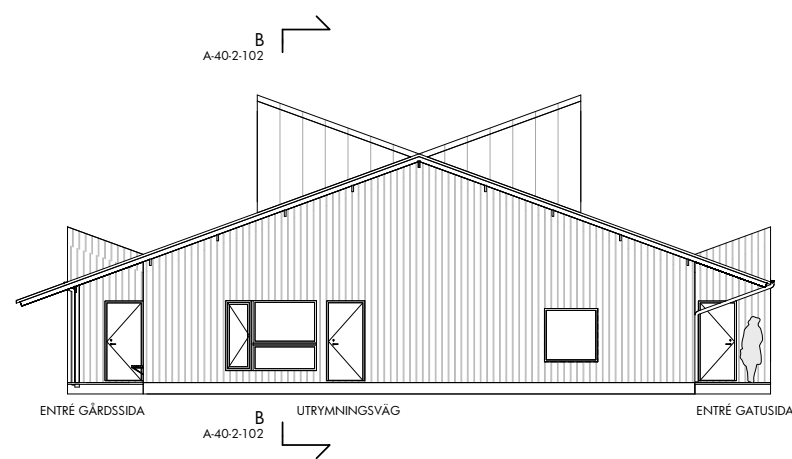

FASAD MOT ÖSTER

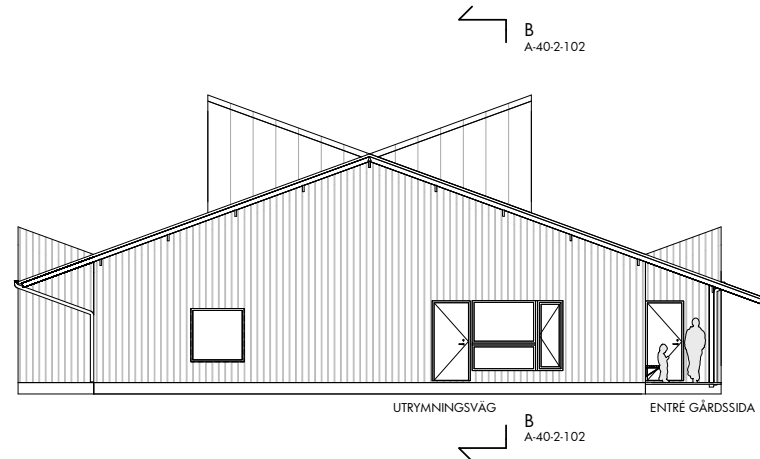

FASAD MOT VÄSTER

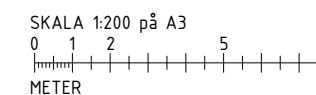

BET	ÄNDRINGEN AVSER	DATUM	SIGN
SLUTLIGT ANBUD			
SKL FÖRSKOLEBYGGNADER			
FÖRSKOLAN TÄLLEN			
A Wingårdh Arkitektkontor AB <small>Kungälvavägen 104, 431 19 Göteborg Tel: +46 (0)31 788 92 00</small>			
UPPDRAG NR 999001	RITADKONSTR. AV S Larson	HANDLAGGARE I Alerås	
DATUM 2019-11-28	ANSVARIG J Lyth		
Förskolan Tälten KONCEPTTYP A ALT. 1, FASADER			
SKALA A1 1:100 A3 1:200	NUMMER A-40-3-010	BET	